4. ПЛАН С РАССТАНОВКОЙ МЕБЕЛИ 4 ЭТАЖА 1:100

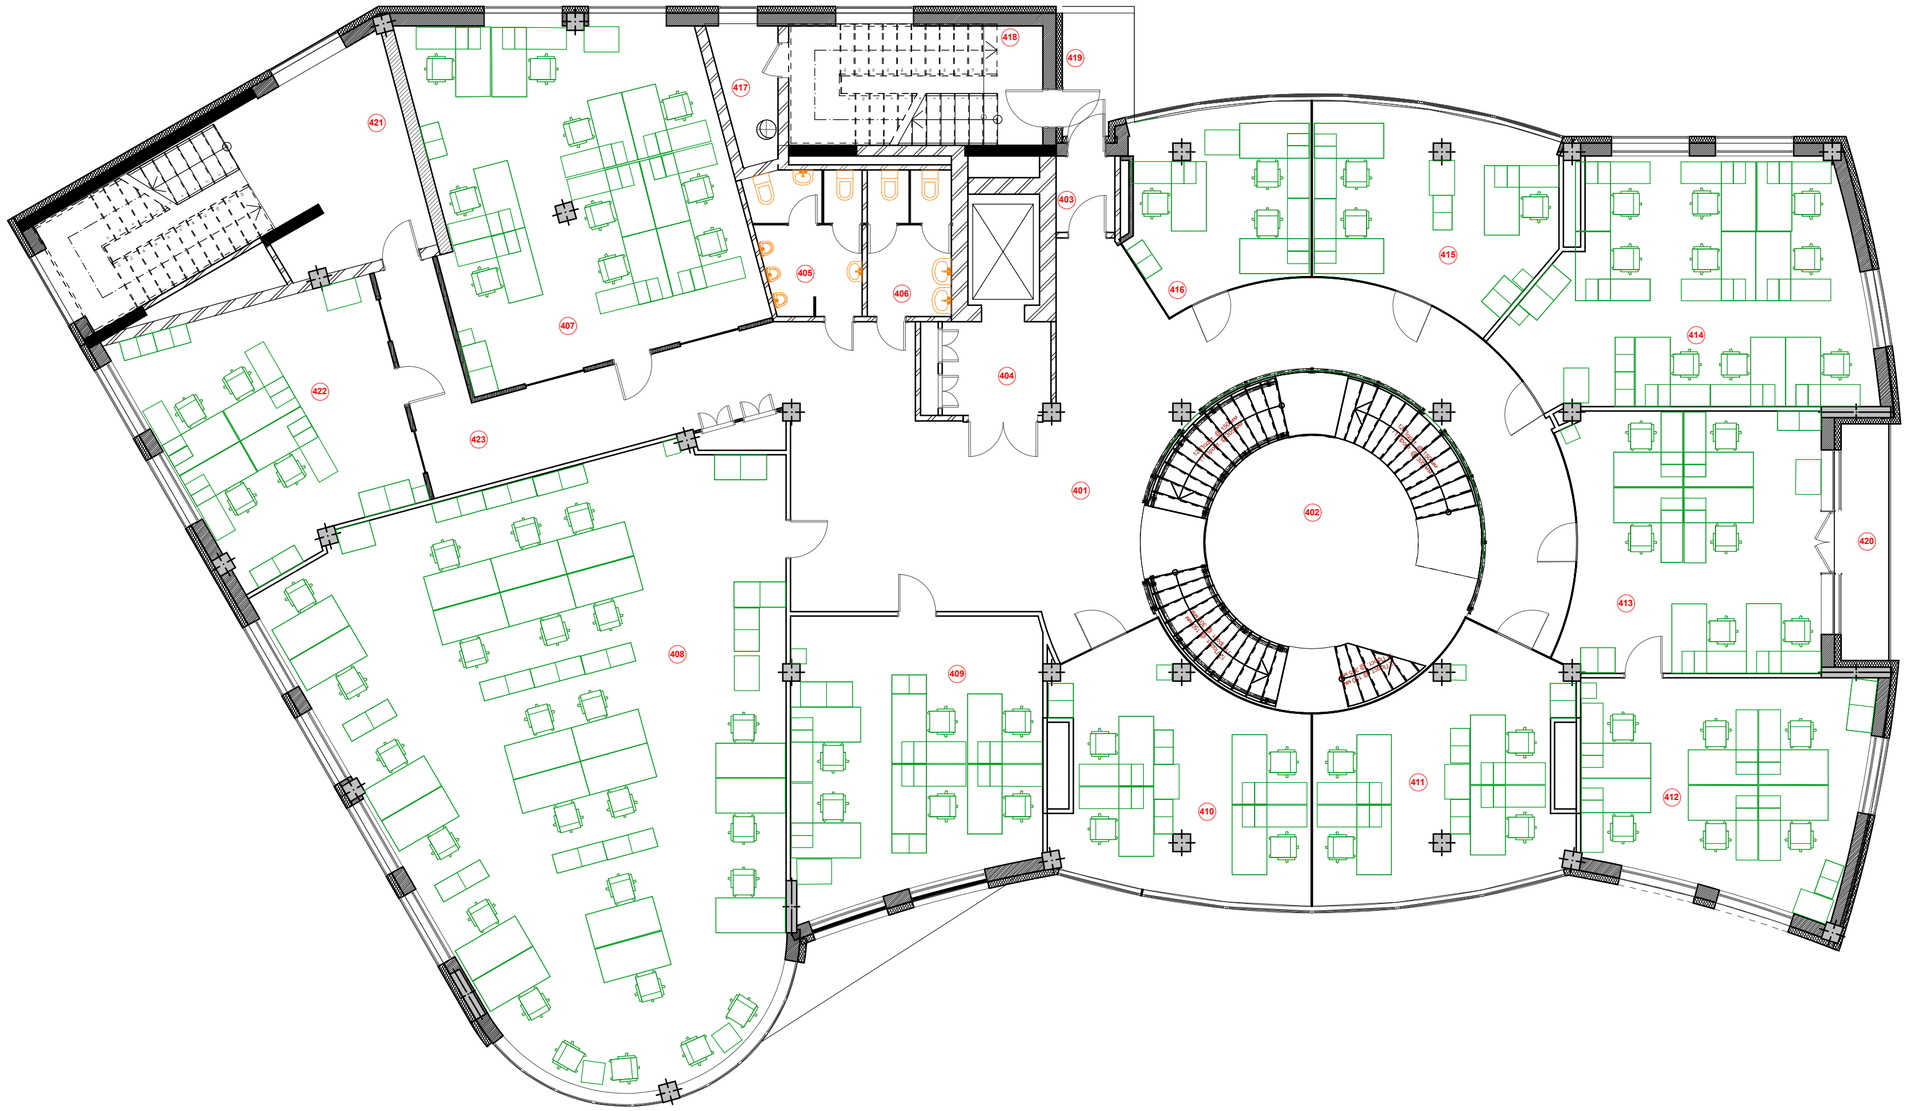

Экспликация помещений

Номер по плану	Наименование	Площадь, м2
401	Холл с коридором	84,78
402	Лестничная галерея	48,93
403	Тамбур	2.40
404	Лифтовой холл	5,34
405	Женский сан. узел	7,93
406	Мужской сан. узел	6,50
407	Офис	53.88
408	Офис	130,70
409	Офис	36,41
410	Офис	29,76
411	Офис	29,69
412	Офис	31,54
413	Офис	35,07
414	Офис	41,92
415	Офис	23,64
416	Офис	17,39
417	Мусоросборочная камера	3,95
418	Лестничная клетка	16,12
419	Балкон	4,27
420	Лоджия	6,03
421	Лестничная клетка	30,97
422	Офис	32,06
423	Коридор	21.39

				Проект интерьеров офисного центра по ул. Максимовича, 4 в г. Винница
Архитект.	Марчук Д.И.			
Архитект.	Филимонова Н.Л.			
Архитект.	Шилова К.В.			

Стадия	Лист	Листов
АРИ		

© ООО "ККЕН"
2008