7. ПЛАН С РАССТАНОВКОЙ МЕБЕЛИ 7 ЭТАЖА 1:100

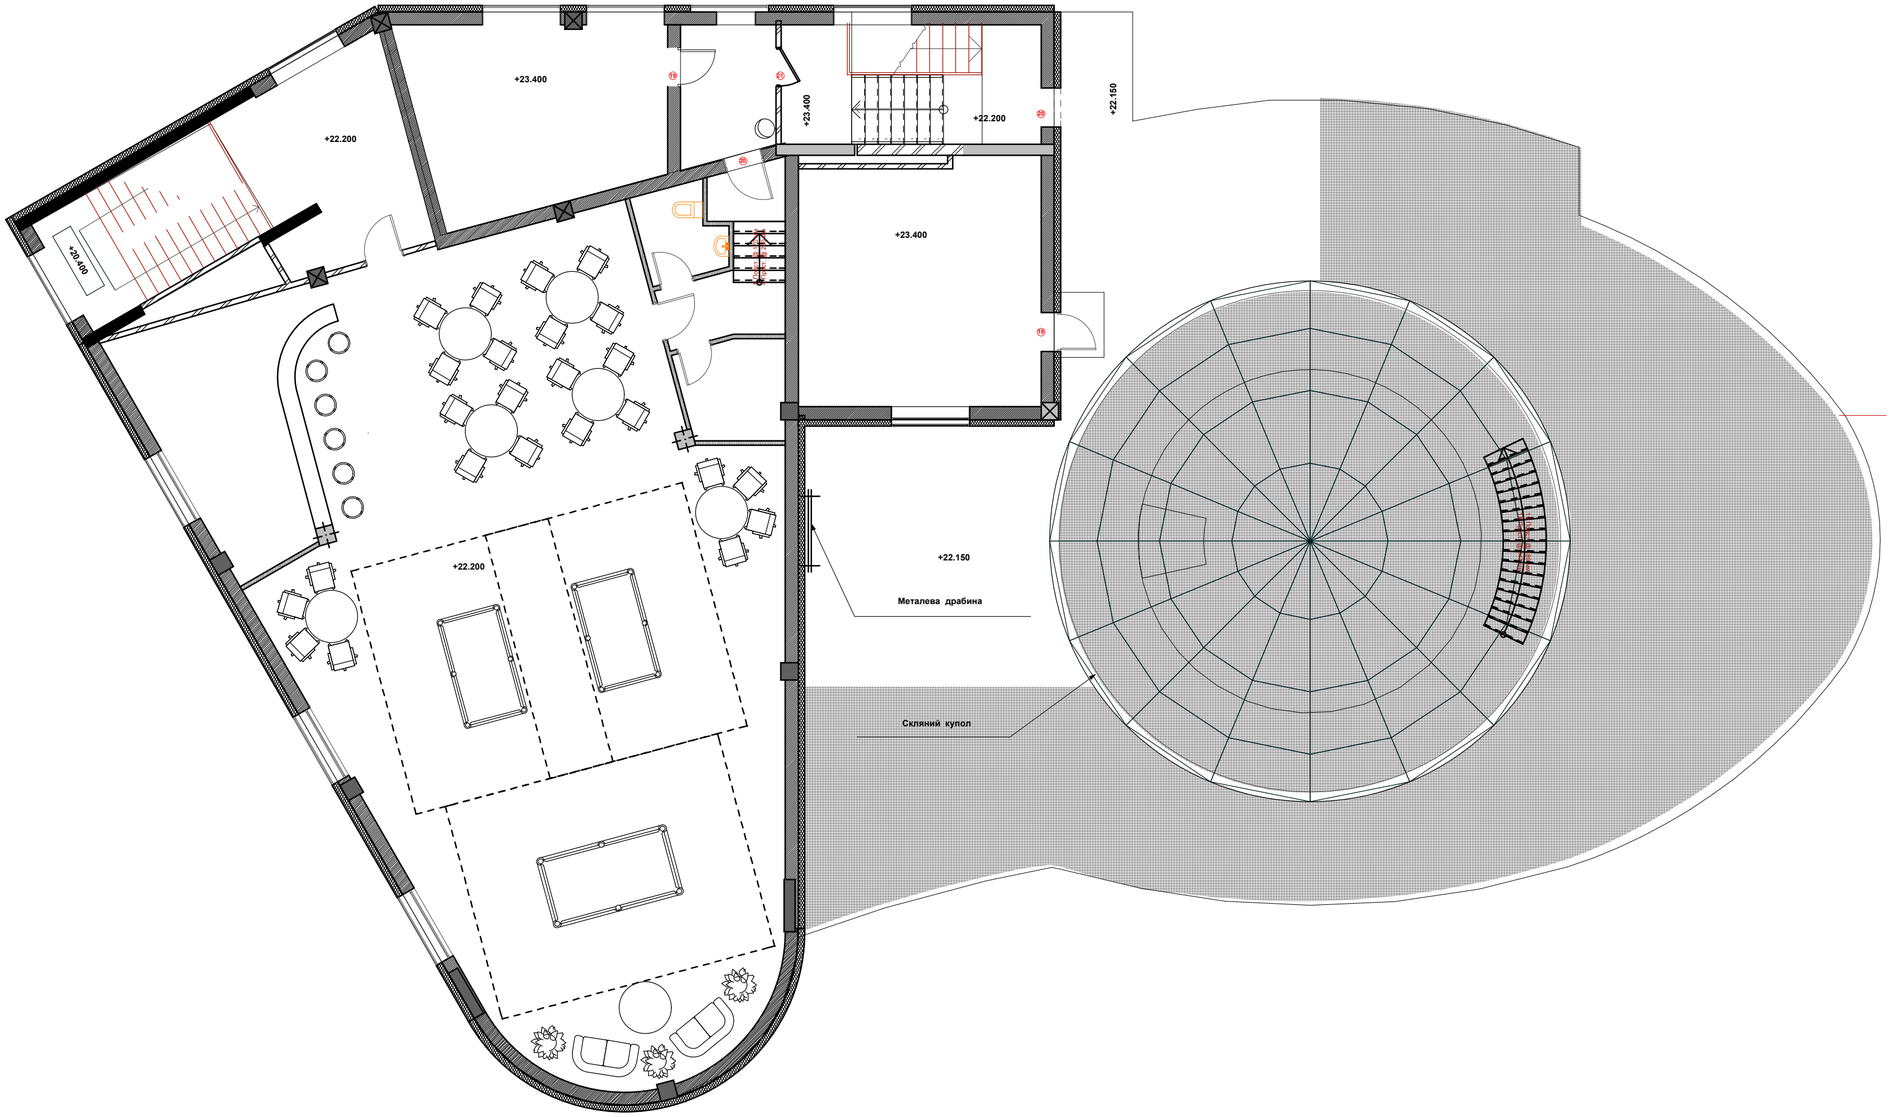

				Проект интерьеров офисного центра по ул. Максимовича, 4 в г. Винница		
Архитект.	Марчук Д.И.					
Архитект.	Филимонова Н.Л.				Стадия	Лист	Листов
Архитект.	Шилова К.В.				АРИ		
					© ООО "ККЕН" 2008		