2. ПЛАН С РАССТАНОВКОЙ МЕБЕЛИ 2 ЭТАЖА 1:100

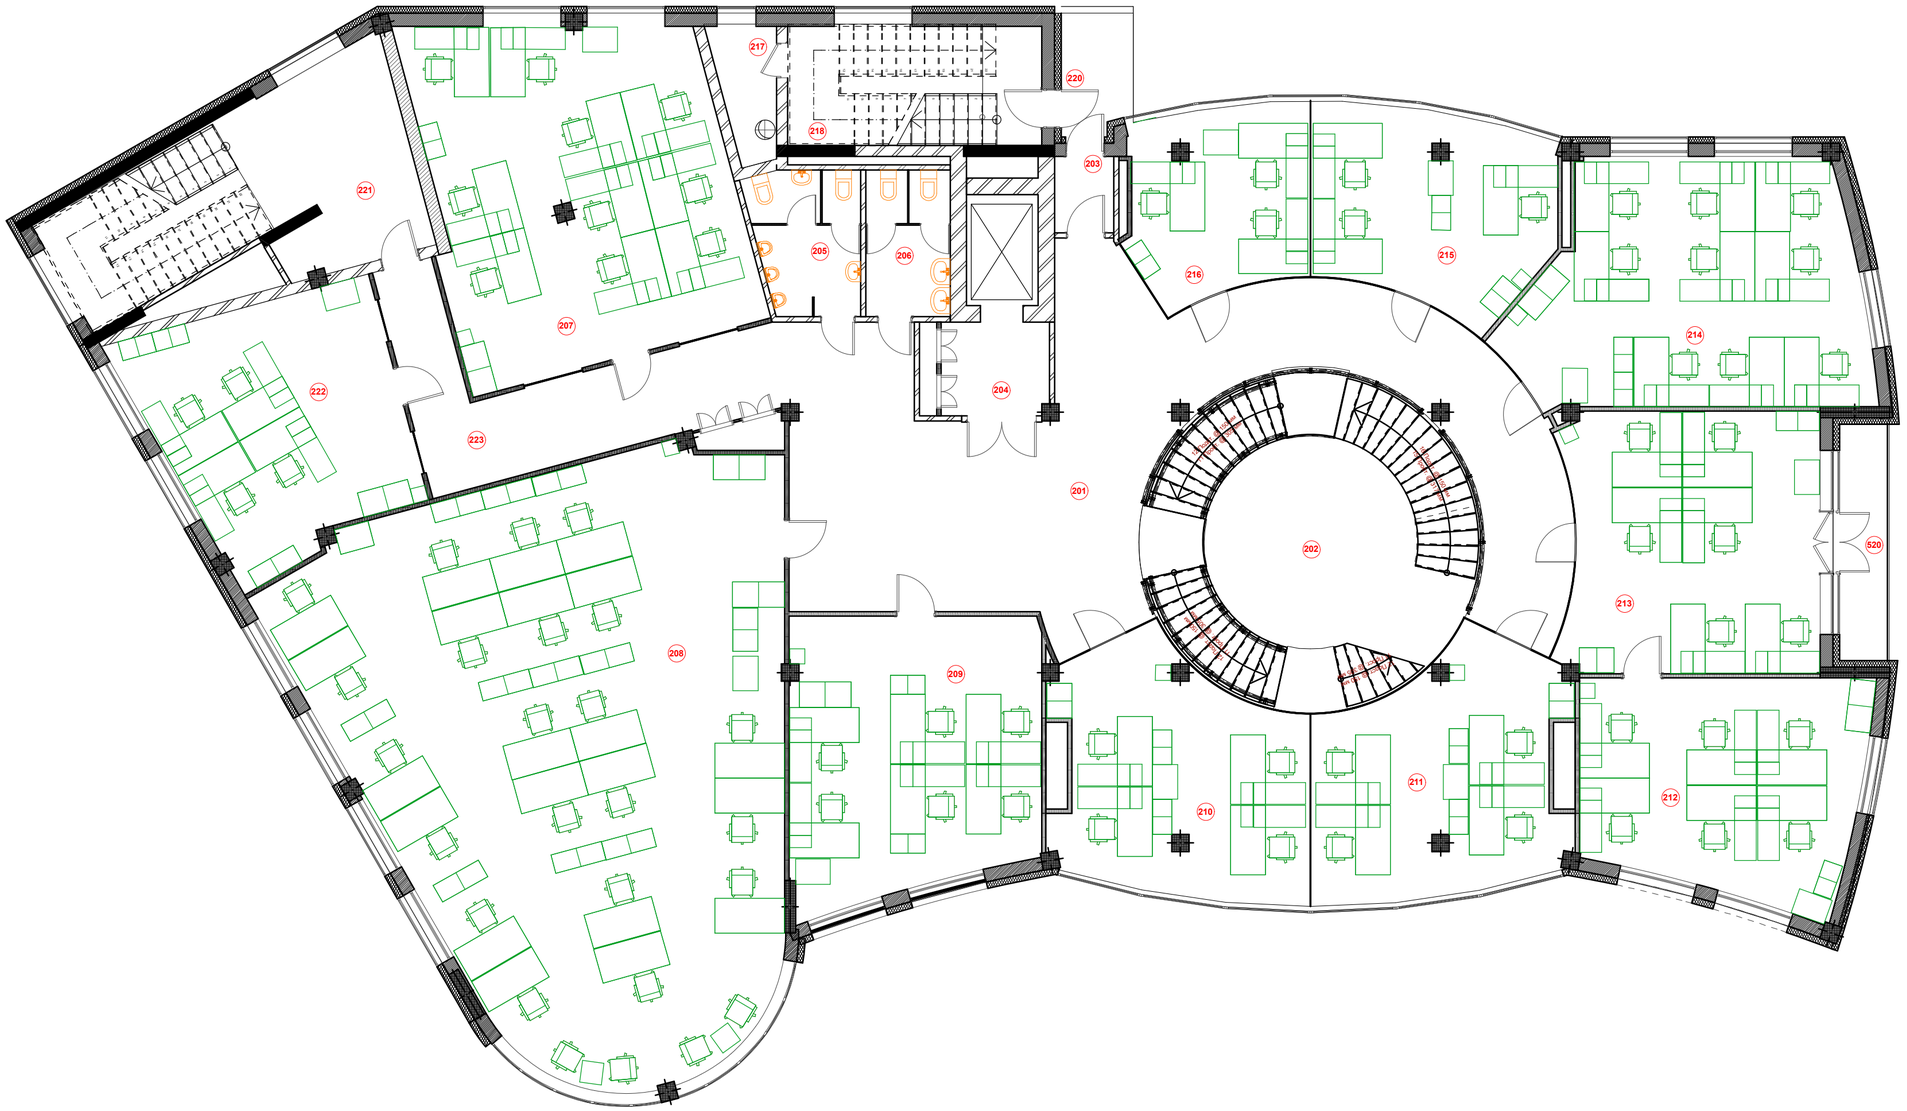

Экспликация помещений

Номер по плану	Наименование	Площадь, м2
201	Холл с коридором	83,73
202	Лестничная галерея	48,93
203	Тамбур	2,40
204	Лифтовой холл	5,35
205	Женский сан. узел	7,93
206	Мужской сан. узел	6,50
207	Офис	53,88
208	Офис	130,70
209	Офис	36,32
210	Офис	29,26
211	Офис	29,76
212	Офис	31,54
213	Офис	35,07
214	Офис	42,36
215	Офис	23,50
216	Офис	17,10
217	Мусоросборочная камера	3,95
218	Лестничная клетка	16,12
219	Балкон	4,27
220	Лоджия	6,06
221	Лестничная клетка	30,97
222	Офис	32,06
223	Коридор	21,40

				Проект интерьеров офисного центра по ул. Максимовича, 4 в г. Винница
Архитект.	Марчук Д.И.			
Архитект.	Филимонова Н.Л.			
Архитект.	Шилова К.В.			

Стадия	Лист	Листов
АРИ		

© ООО "ККЕН"
2008